


مجموعه نمایشگاهی سایت برج میلاد

پلان کنگره پریودنتولوژی

HALL	مترای کل	مترای مفید	HALL	تعداد غرفه ها
HALL A	1800 m ²	975 m ²	LARK HALL	144
HALL B	2300 m ²	1286 m ²	LAVAN HALL	144
HALL C	1700 m ²	913 m ²	KISH HALL	72
DINING HALL	285 m ²		QESHM HALL	72
			SURGERY HALL	180
			HORMOZ HALL	180
			PERSIAN GULF HALL	500

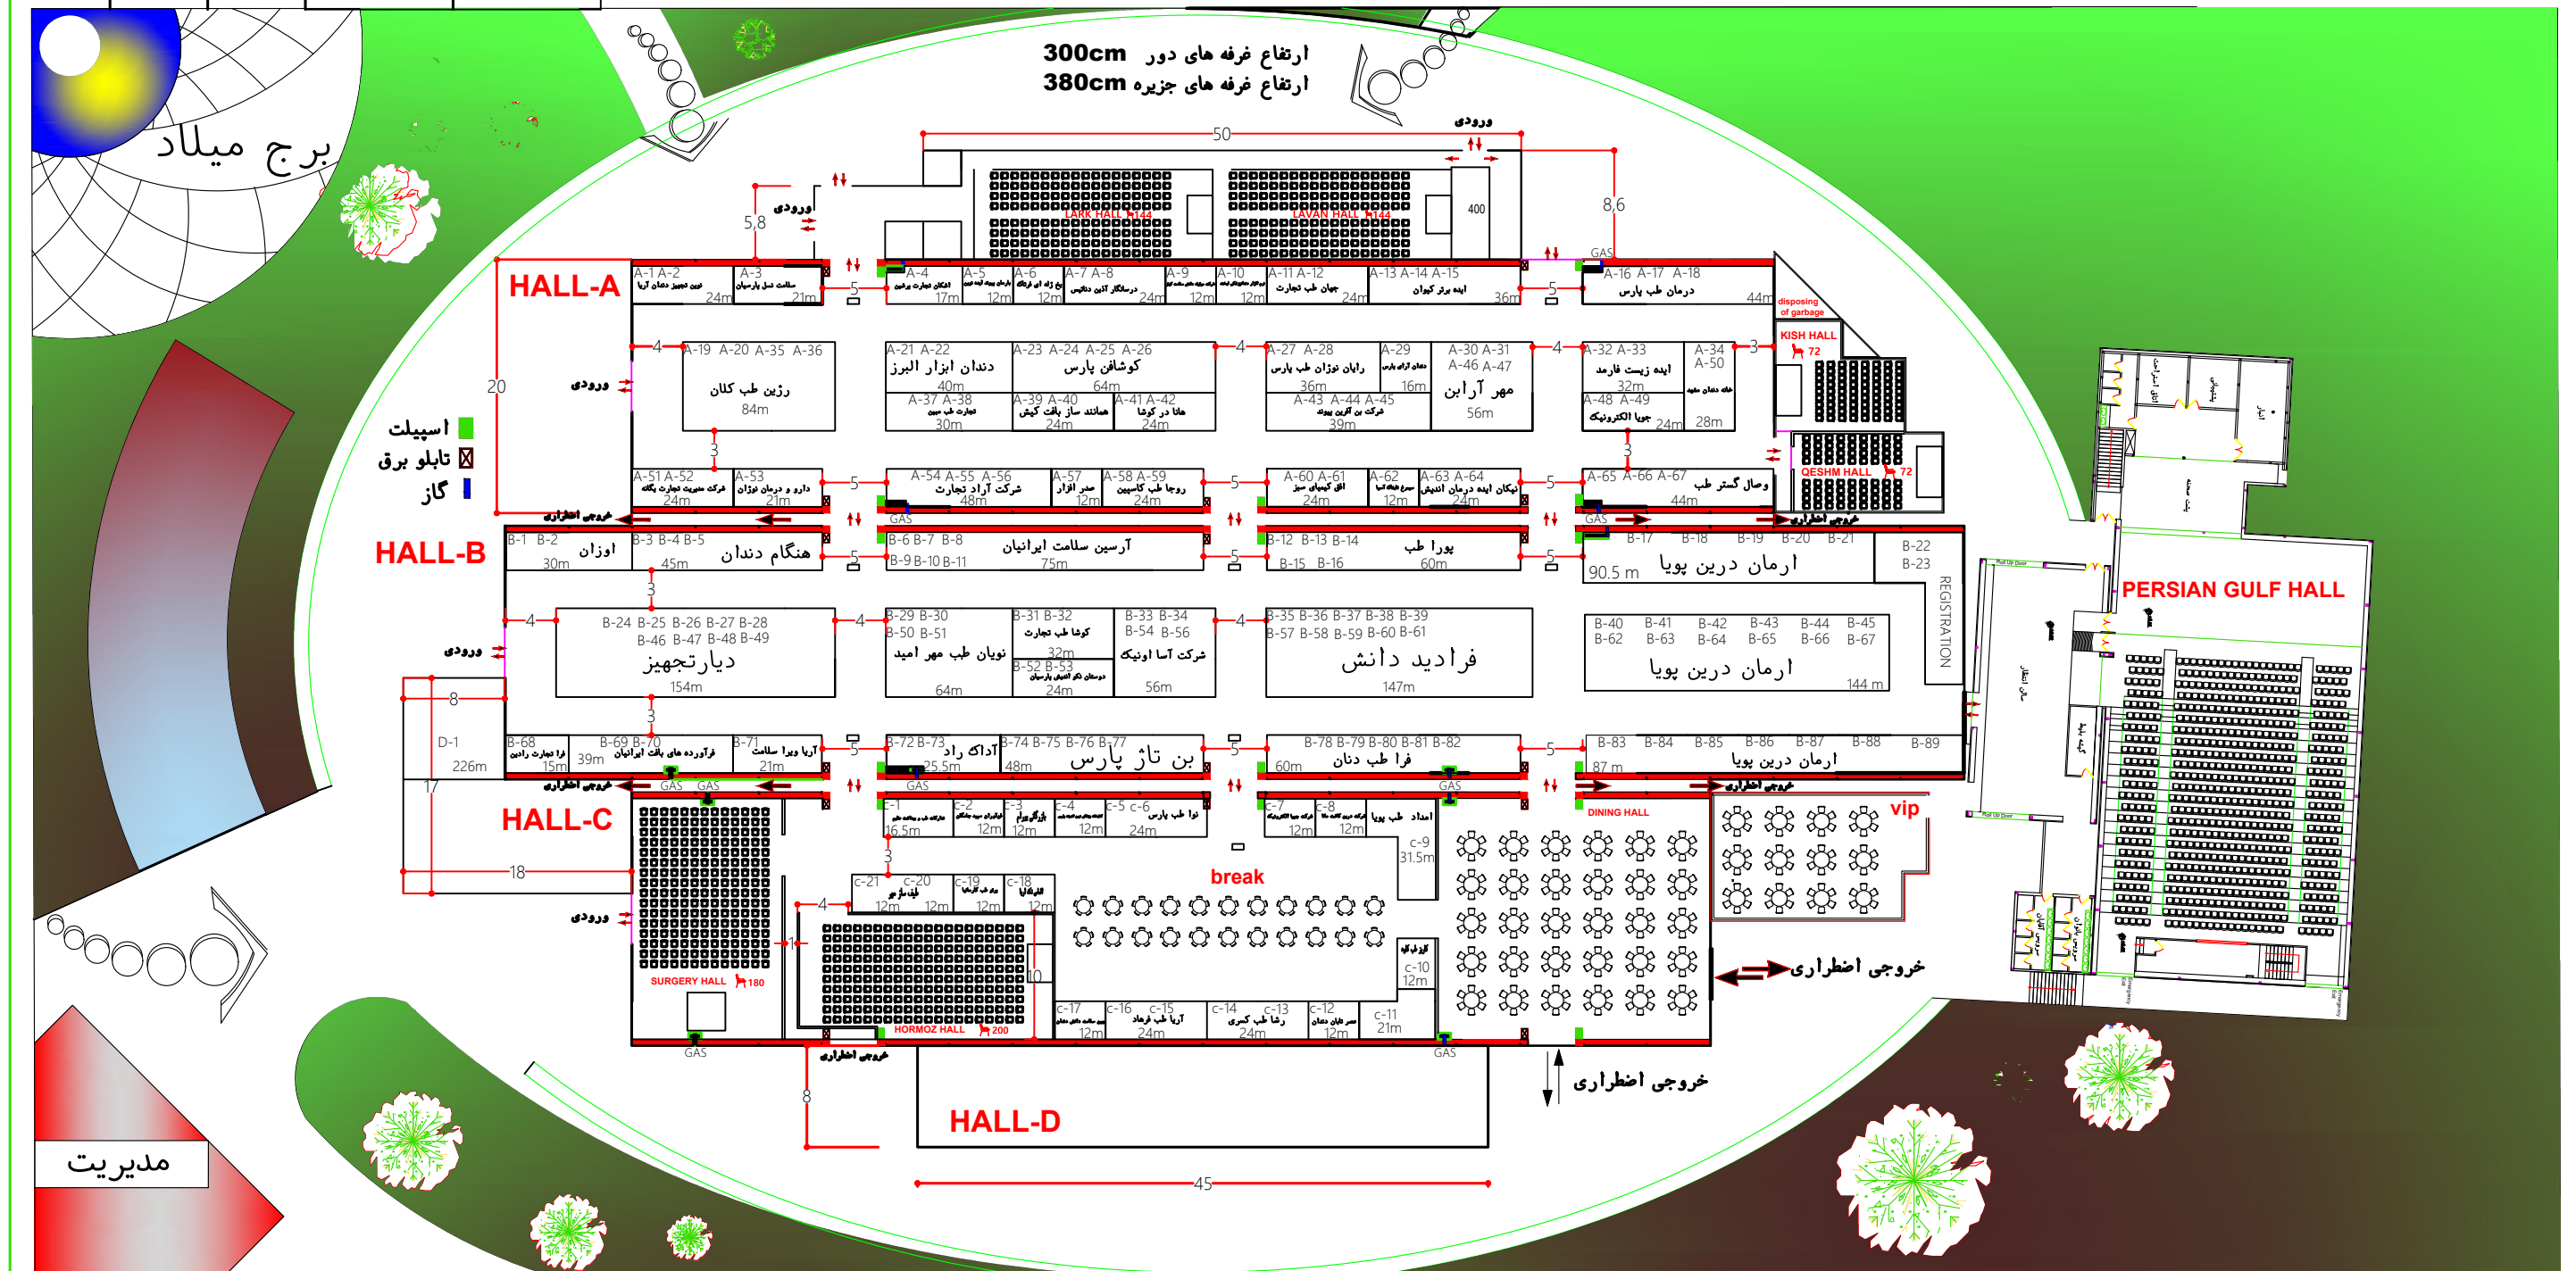

Milad Tower Exhibition Complex